

Alle maten in centimeters. - Alle maten in werk controleren !!

Wijzigingen voorbehouden. De op de tekening ingeschreven maten zijn 'circa' maten. De in de renvooi genoemde afwerking en op de tekening aangegeven sanitair- en keukeninrichting zijn indicatief en aan deze tekening kan over de inhoud geheel geen juridische rechten ontleend worden.

Complex 170

76w. Karel Doormanlaan

Bouwkundige plattegrond
Begane grond



Type:
Ash

Get: AD Datum: 07-12-2007 Schaal: 1:100



Formaat:

A4

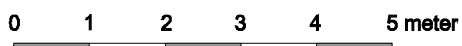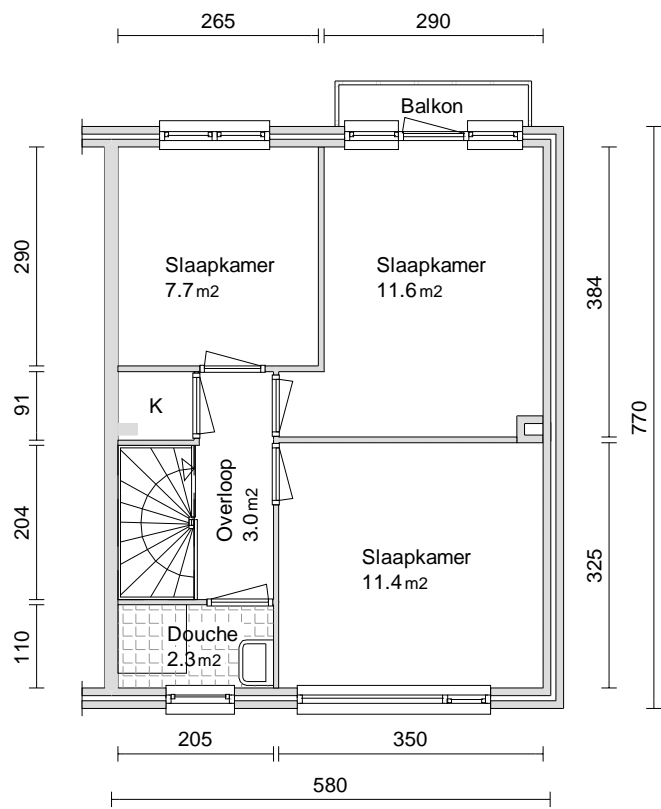

Alle maten in centimeters. - Alle maten in werk controleren !!

Wijzigingen voorbehouden. De op de tekening ingeschreven maten zijn 'circa' maten. De in de renvooi genoemde afwerking en op de tekening aangegeven sanitair- en keukeninrichting zijn indicatief en aan deze tekening kan over de inhoud geheel geen juridische rechten ontleend worden.

Complex 170			Rijswijk Wonen Formaat: A4
76w. Karel Doormanlaan			
Bouwkundige plattegrond Verdiepingen	Type: Ash		
Get: AD	Datum: 07-12-2007	Schaal: 1:100	