



Als getekend: 3.4.11, 3.5.11.

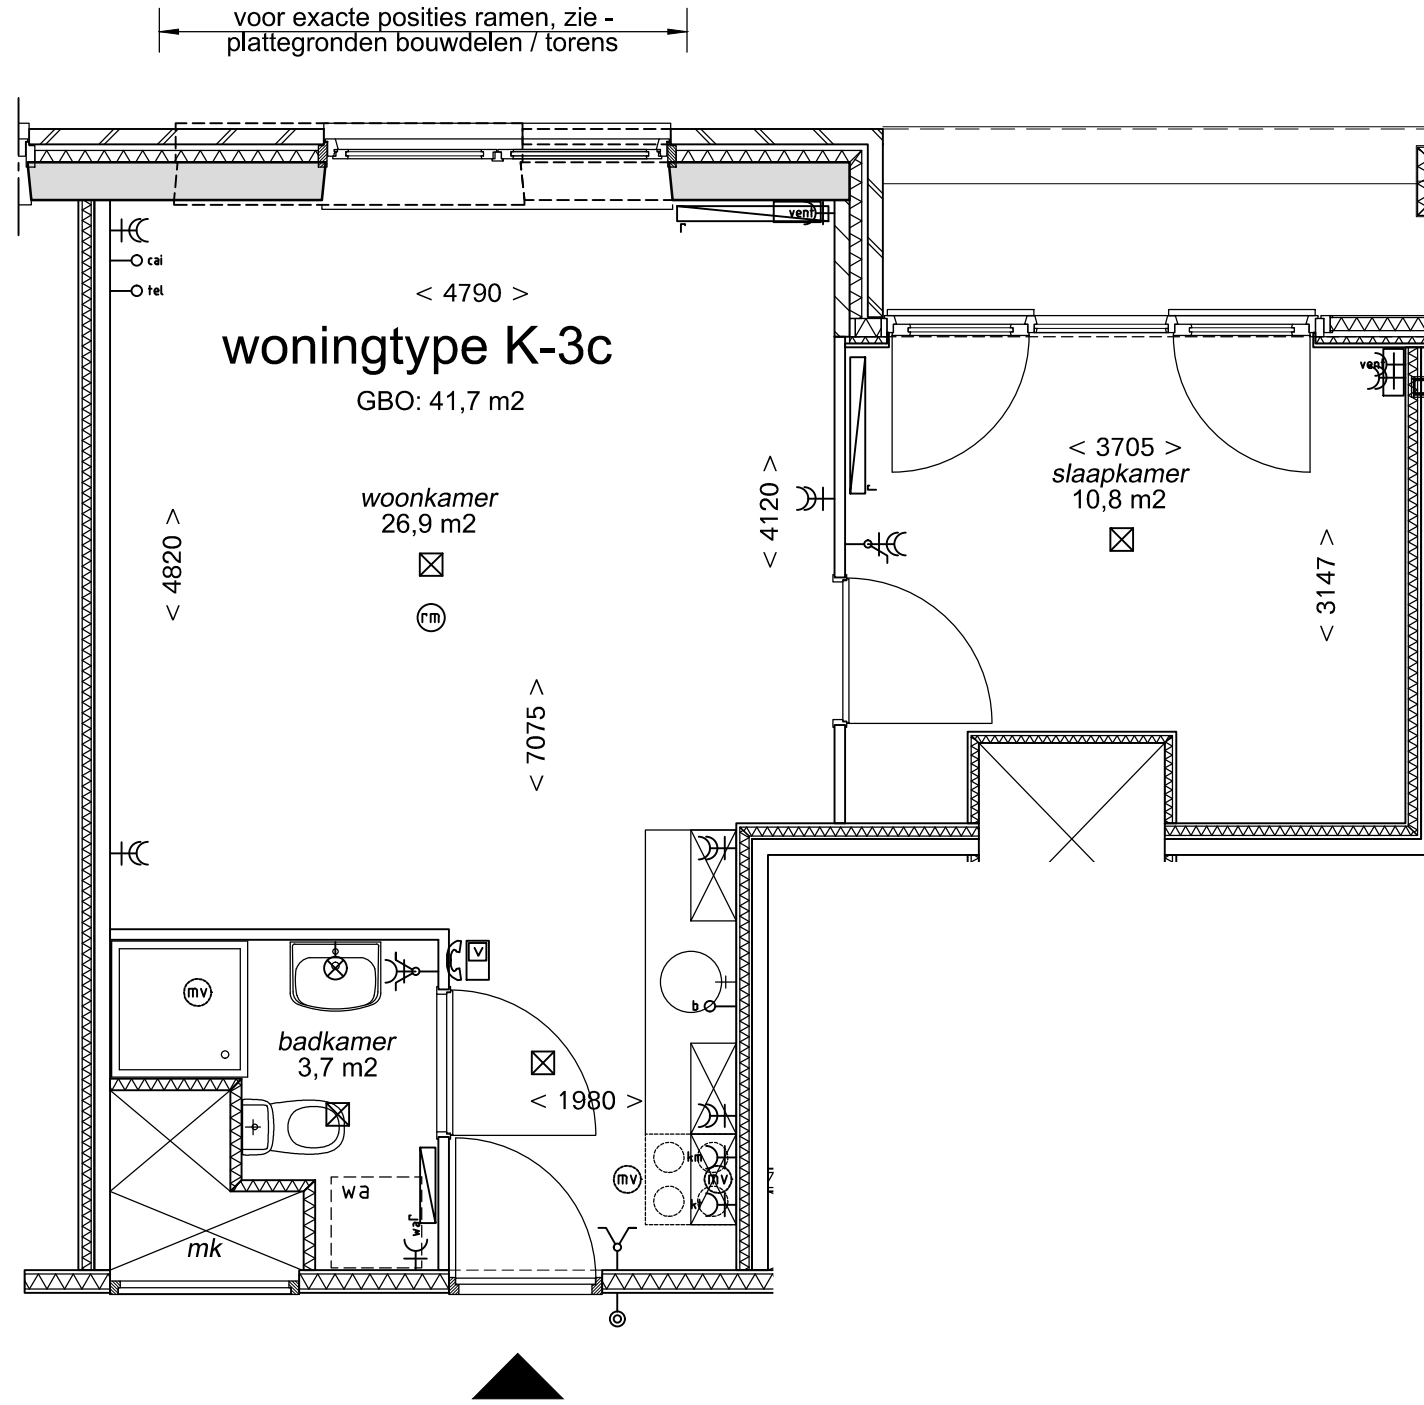

K.P. van der Mandelelaan 100
Postbus 4150
3006 AD Rotterdam
telefoon 010 - 452 34 44
telefax

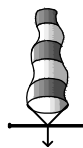

KLUNDER
ARCHITECTEN

Project : Studentenhuisvesting
Beneluxlaan te Utrecht
Onderwerp : Woning-plattegronden
Woningtypen 3c

Project nr. : 02105

Schaal : 1:50

Datum : zie voorblad

Gewijzigd : :

Status : zie voorblad

Tekeningnummer

K-3C