


Als getekend: 3.1.10.

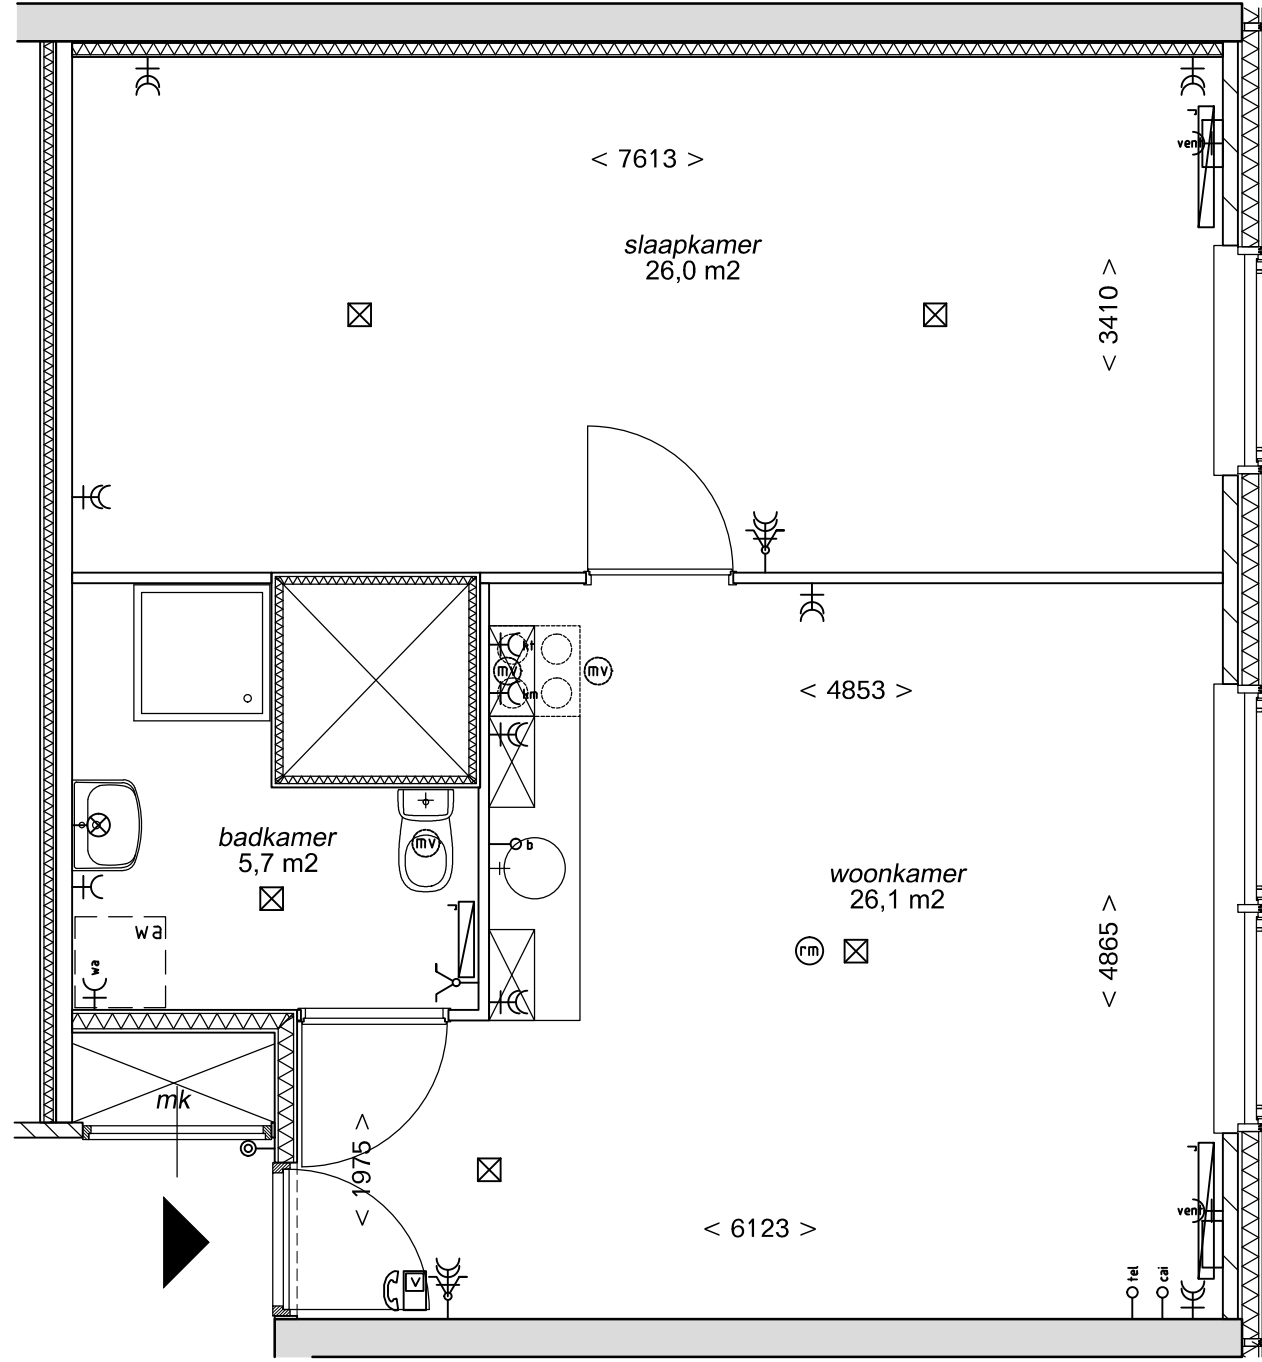

woningtype K-5s  
GBO: 59,3 m<sup>2</sup>

K.P. van der Mandelelaan 100  
Postbus 41150  
3006 AD Rotterdam  
telefoon 010 - 452 34 44  
telefax



KLUNDER ARCHITECTEN

Project : Studentenhuisvesting  
Beneluxlaan te Utrecht  
Onderwerp : Woning-plattegronden  
Woningtype 5s

Project nr. : 02105

Schaal : 1:50

Datum : zie voorblad

Gewijzigd : zie voorblad

Status : zie voorblad

Tekeningnummer

**K-5S**