


Als getekend: 3.1.15.

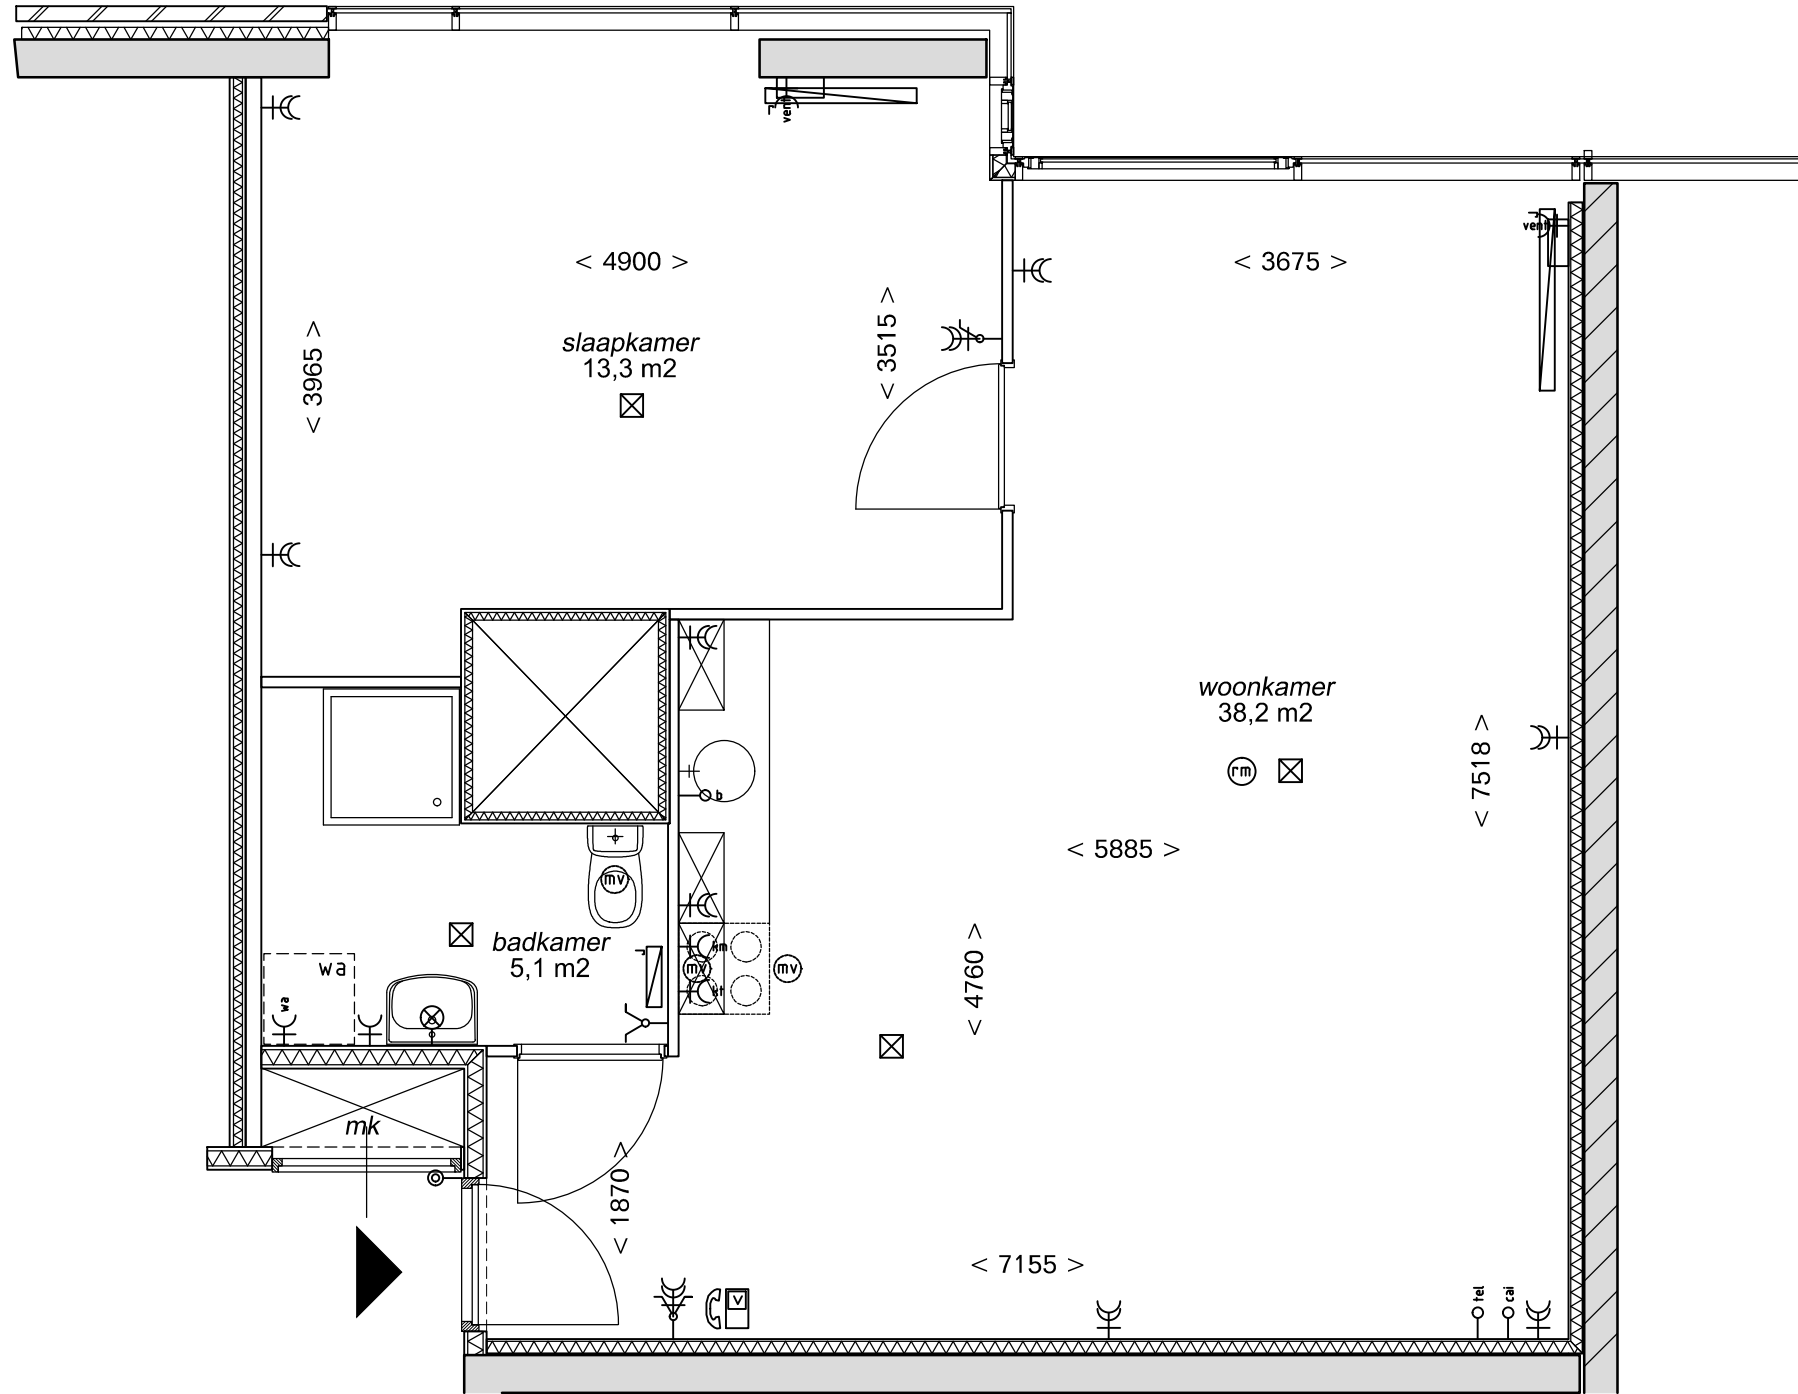

woningtype K-7

GBO: 60,5 m²

K.P. van der Mandelelaan 100
Postbus 4150
3006 AD Rotterdam
telefoon 010 - 452 34 44
telefax



KLUNDER ARCHITECTEN

Project : Studentenhuisvesting
Beneluxlaan te Utrecht
Onderwerp : Woning-plattegronden
Woningtype 7

Project nr. : 02105

Schaal : 1:50

Datum : zie voorblad

Gewijzigd : zie voorblad

Status : zie voorblad

Tekeningnummer

K-7