



Als getekend: 3.2.17, 3.3.17.

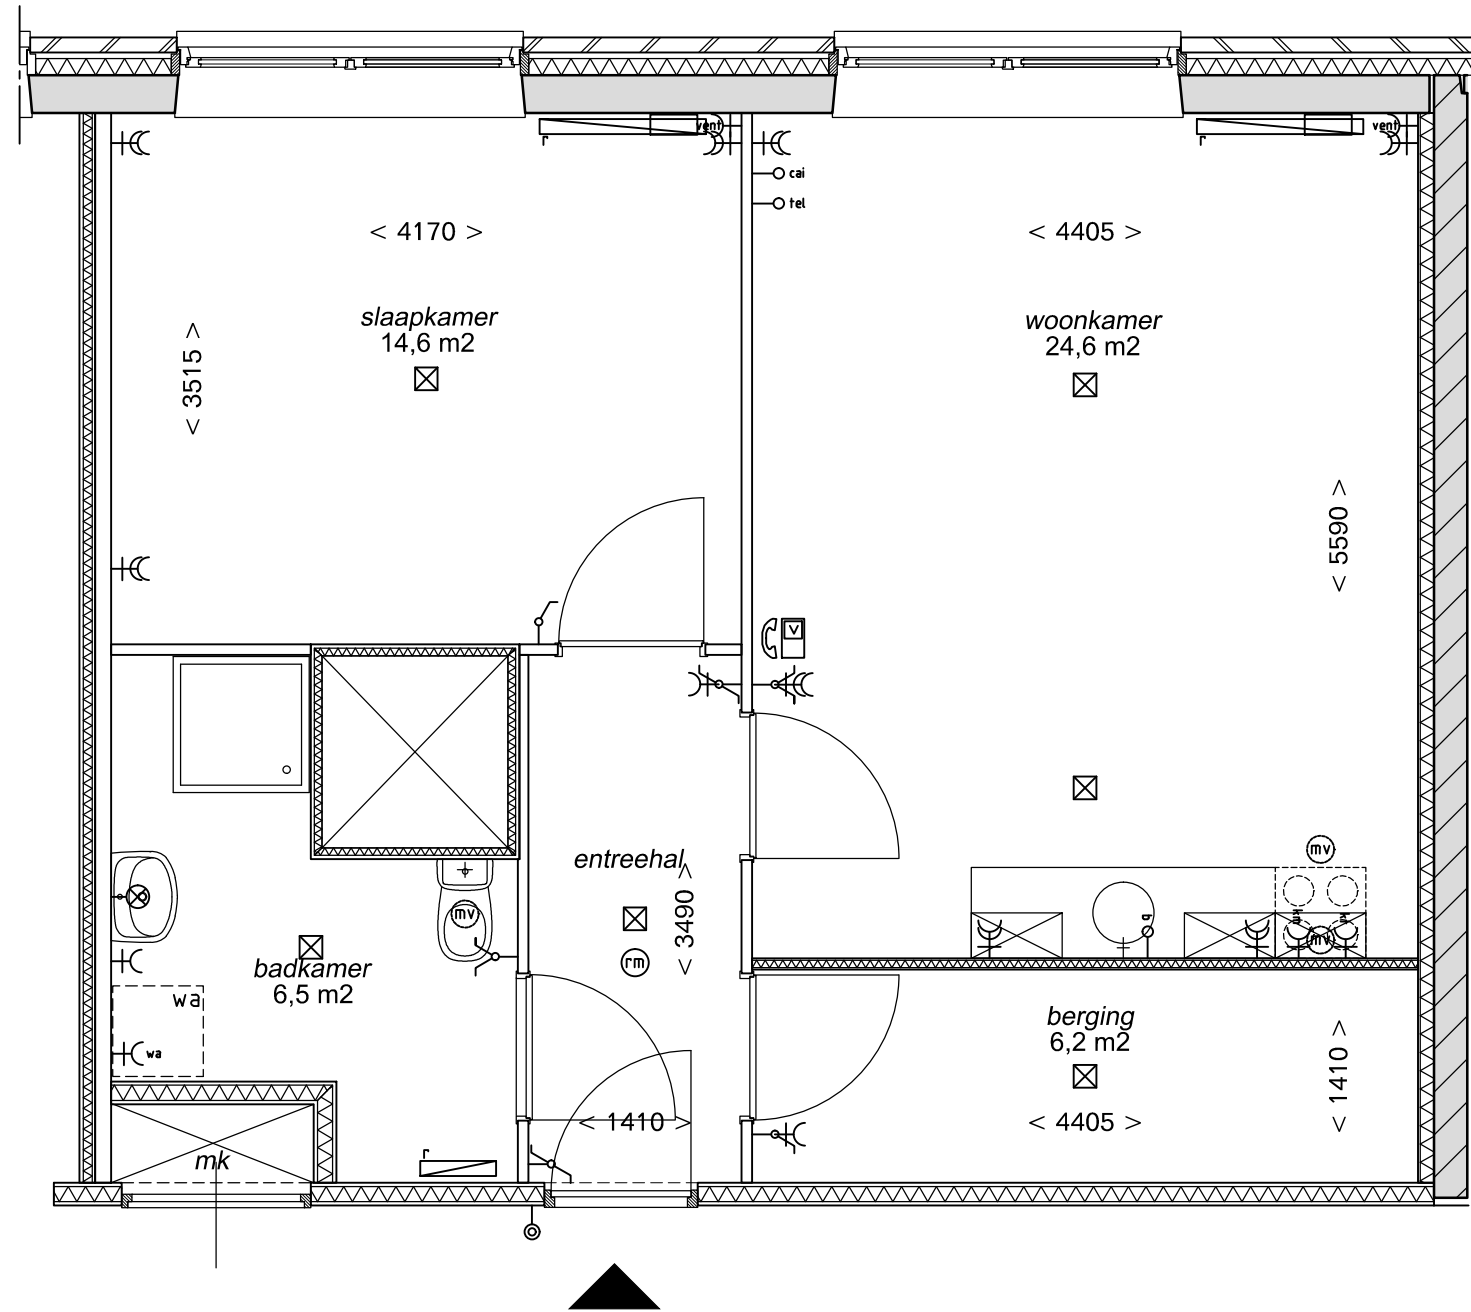

woningtype K-9s
GBO: 58,3 m2

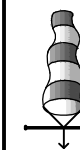

KLUNDER
ARCHITECTEN

K.P. van der Mandelelaan 100
Postbus 41150
3006 AD Rotterdam
telefoon 010 - 452 34 44
telefax

Project : Studentenhuisvesting
Beneluxlaan te Utrecht
Onderwerp : Woning-plattegronden
Woningtype 9

Project nr. : 02105
Schaal : 1:50
Datum : zie voorblad
Gewijzigd :
Status : zie voorblad

Tekeningnummer

K-9s