


woningtype K-A1

GBO: 28,5 m2


Als getekend: 3.4.10, 3.4.16, 3.4.18, 3.5.10, 3.5.16, 3.5.18, 3.6.10, 3.6.18, 3.7.10, 3.7.18, 3.8.10, 3.8.18, 3.9.10, 3.10.10, 3.11.10, 3.11.18, 3.12.10, 3.12.18, 3.13.10, 3.13.18, 3.14.10, 3.14.18, 3.15.10, 3.15.18.  
 Gespiegeld: 3.1.13, 3.2.15, 3.3.15, 3.4.9, 3.4.17, 3.5.9, 3.5.17, 3.6.9, 3.6.17, 3.7.9, 3.7.17, 3.8.9, 3.8.17, 3.9.9, 3.9.17, 3.10.9, 3.10.17, 3.11.9, 3.11.17, 3.12.9, 3.12.17, 3.13.9, 3.13.17, 3.14.9, 3.14.17, 3.15.9, 3.15.17.

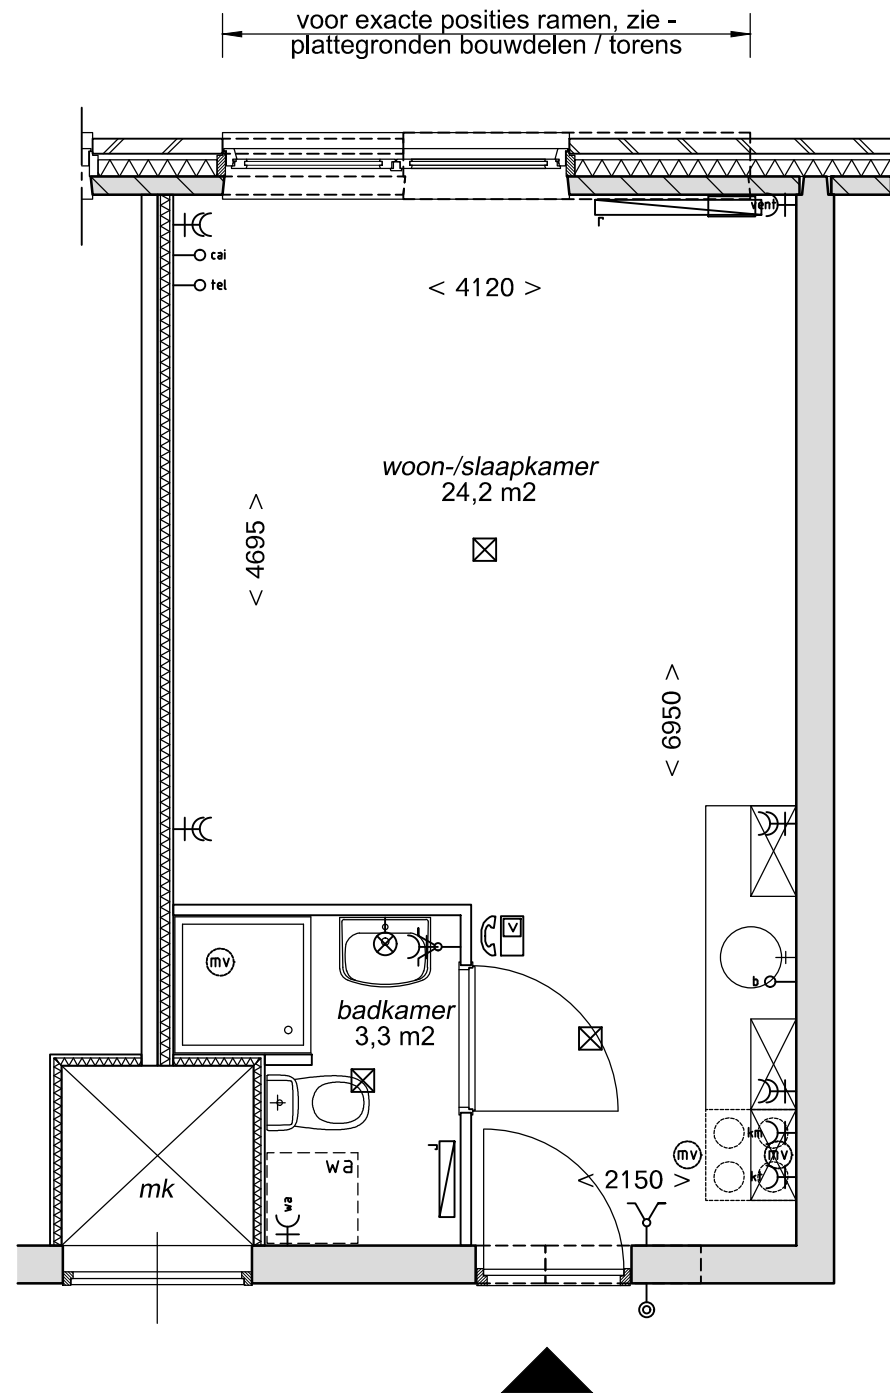

woningtype K-A2

GBO: 27,8 m2

Als getekend: 3.2.12, 3.3.12, 3.4.22, 3.5.22, 3.6.14, 3.6.22, 3.7.14, 3.7.22, 3.8.14, 3.8.22, 3.9.14, 3.10.14, 3.11.14, 3.11.22, 3.12.14, 3.12.22, 3.13.14, 3.13.22, 3.14.14, 3.14.22, 3.15.14, 3.15.22.  
 Gespiegeld: 3.2.11, 3.3.11, 3.4.21, 3.5.21, 3.6.13, 3.6.21, 3.7.13, 3.7.21, 3.8.13, 3.8.21, 3.9.13, 3.10.13, 3.11.13, 3.11.21, 3.12.13, 3.12.21, 3.13.13, 3.13.21, 3.14.13, 3.14.21, 3.15.13, 3.15.21.

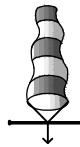Project : Studentenhuisvesting Beneluxlaan te Utrecht Onderwerp : Woning-plattegronden Woningtypen A1 en A2	Project nr. : 02105	<b>K-A1, K-A2</b>
	Schaal : 1:50	
Datum : zie voorblad	Tekeningnummer	
Gewijzigd : Status : zie voorblad	Gewijzigd : Status : zie voorblad	
K.P. van der Mandelelaan 100 Postbus 4150 3006 AD Rotterdam telefoon 010 - 452 34 44 telefax	ARCHITECTEN	
		<b>KLUNDER</b>