


woningtype K-A4

GBO: 29,5 m2

Als getekend: 3.4.13, 3.5.13, 3.9.20, 3.10.20.

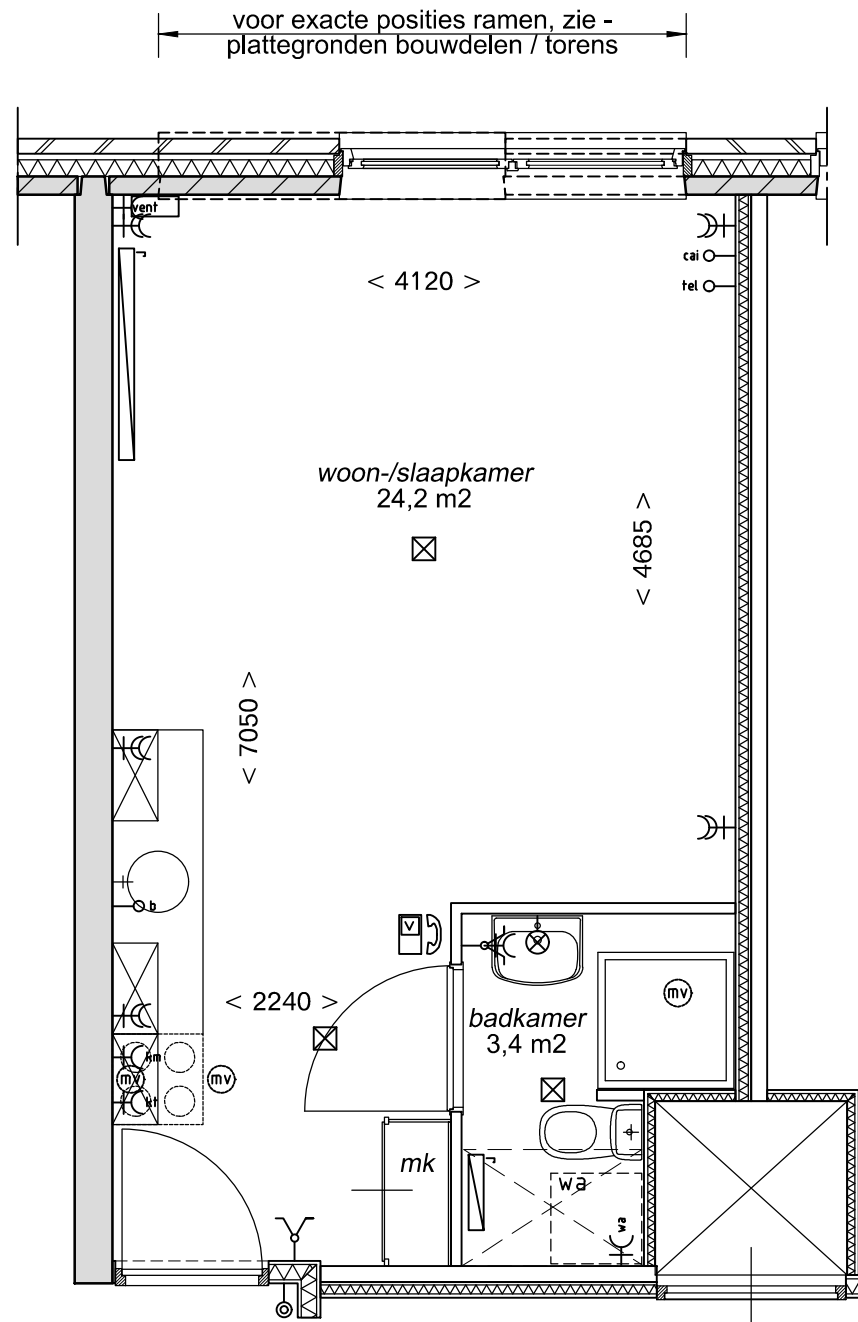

woningtype K-B

GBO: 28,4 m2

Als getekend: 3.4.23, 3.5.23, 3.6.23, 3.7.23, 3.8.23, 3.11.23, 3.12.23, 3.13.23, 3.14.23, 3.15.23.
Gespiegeld: 3.4.20, 3.5.20, 3.6.20, 3.7.20, 3.8.20, 3.11.20, 3.12.20, 3.13.20, 3.14.20, 3.15.20.

K.P. van der Mandelelaan 100
Postbus 4150
3006 AD Rotterdam
telefoon 010 - 452 34 44
telefax



KLUNDER ARCHITECTEN

Project : Studentenhuisvesting
Beneluxlaan te Utrecht
Onderwerp : Woning-plattegronden
Woningtypen A4 en B

Project nr. : 02105

Schaal : 1:50

Datum : zie voorblad

Gewijzigd : zie voorblad

Status : zie voorblad

Tekeningnummer

K-A4, K-B