


woningtype K-D (4e verd.)

GBO: 41,9 m2

Als getekend: 3.4.15.

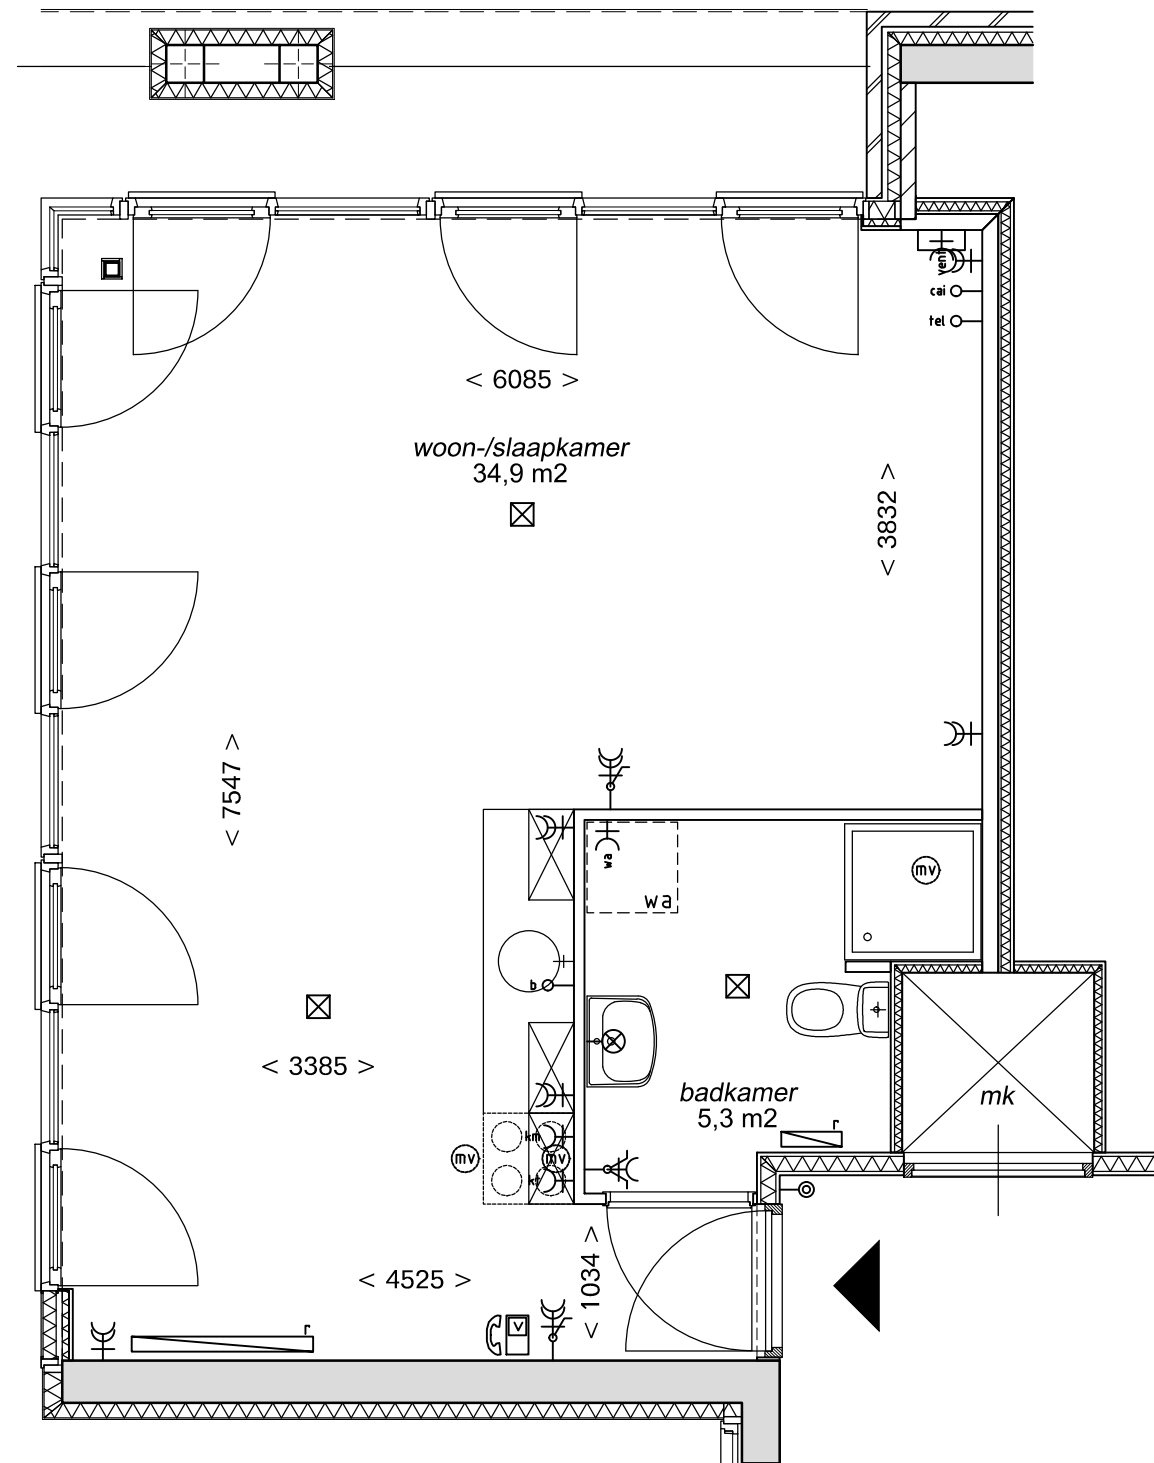

woningtype K-D (5e verd.)

GBO: 41,9 m2

Als getekend: 3.5.15.

K.P. van der Mandelelaan 100
Postbus 4150
3006 AD Rotterdam
telefoon 010 - 452 34 44
telefax

Project : Studentenhuisvesting
Beneluxlaan te Utrecht
Onderwerp : Woning-plattegronden
Woningtypen D

Project nr. : 02105
Schaal : 1:50
Datum : zie voorblad
Gewijzigd :
Status : zie voorblad



KLUNDER ARCHITECTEN

Tekeningnummer
K-D