


woningtype K-E (9e verd.)

GBO: 39,8 m2

Als getekend: 3.9.8.

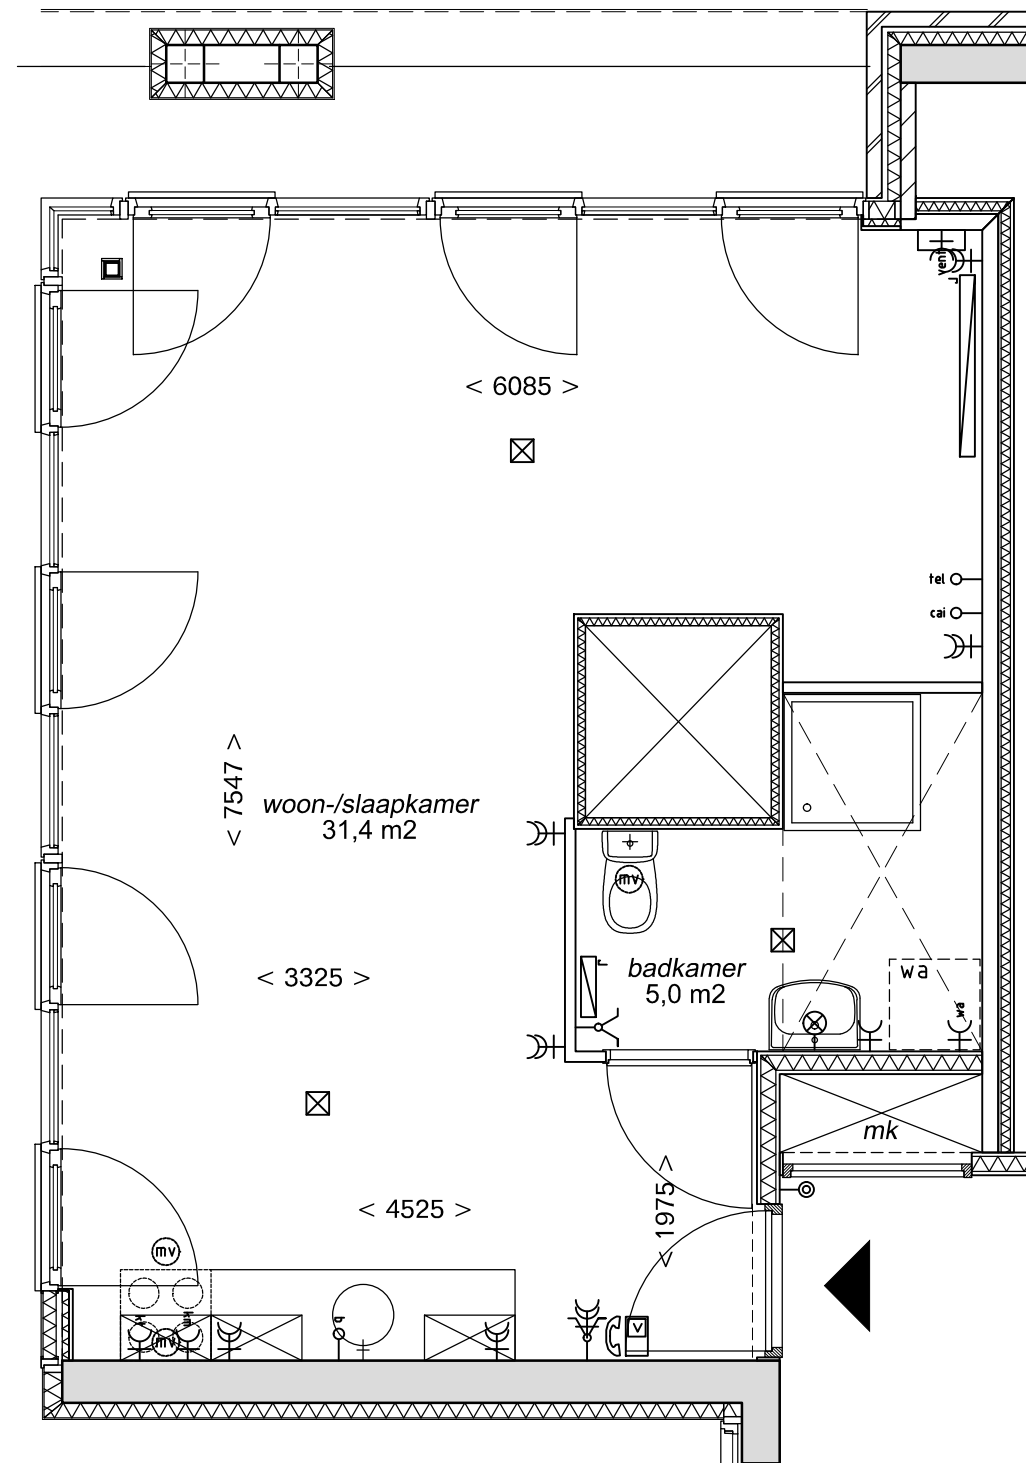


woningtype K-E (10e verd.)

GBO: 39,8 m2

Als getekend: 3.10.8.

K.P. van der Mandelelaan 100
Postbus 4150
3006 AD Rotterdam
telefoon 010 - 452 34 44
telefax

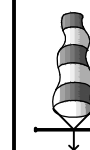

KLUNDER ARCHITECTEN

Project : Studentenhuisvesting
Beneluxlaan te Utrecht
Onderwerp : Woning-plattegronden
Woningtypen E

Project nr. : 02105
Schaal : 1:50
Datum : zie voorblad
Gewijzigd :
Status : zie voorblad

Tekeningnummer

K-D,K-E