



woningtype K-G
GBO: 32,9 m2

Als getekend: C.3.12.

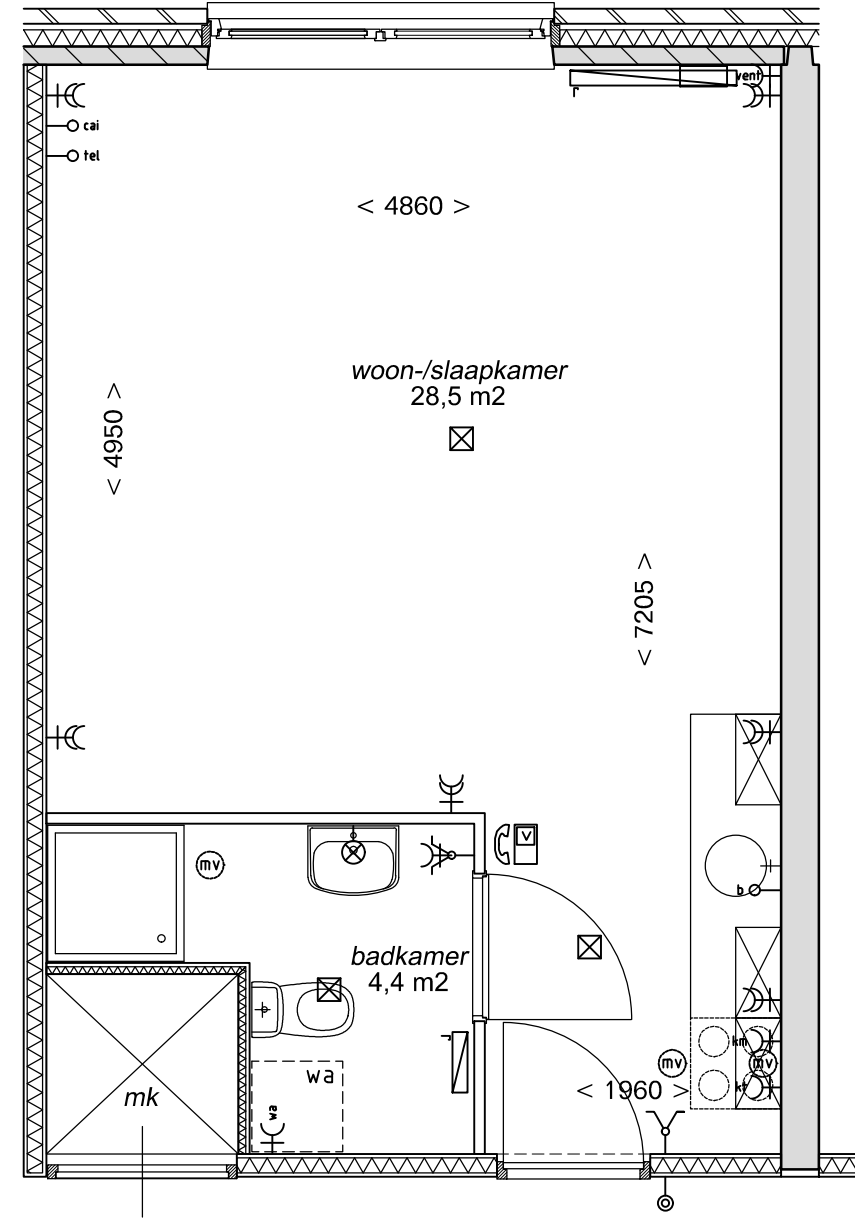

woningtype K-G'
GBO: 33,2 m2

Als getekend: B.3.14.

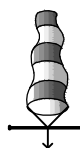

KLUNDER
ARCHITECTEN

K.P. van der Mandelelaan 100
Postbus 4150
3006 AD Rotterdam
telefoon 010 - 452 34 44
telefax

Project : Studentenhuisvesting
Beneluxlaan te Utrecht
Onderwerp : Woning-plattegronden
Woningtypen G en G'

Project nr. : 02105
Schaal : 1:50
Datum : zie voorblad
Gewijzigd :
Status : zie voorblad

Tekeningnummer

K-G, K-G'