



woningtype K-H
GBO: 28,5 m2

Als getekend: 3.1.14.

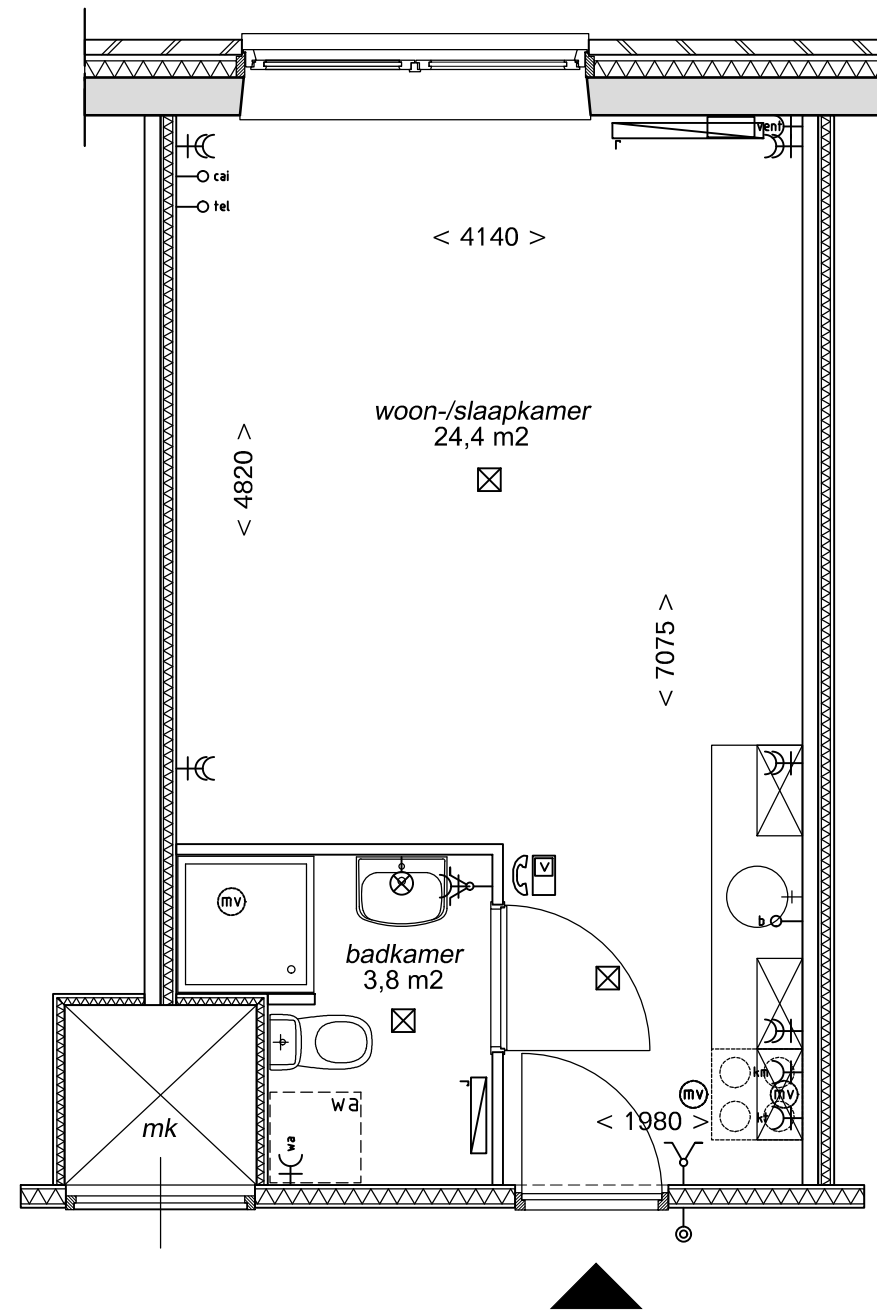

woningtype K-Ks
GBO: 28,5 m2

Als getekend: 3.2.16, 3.3.16.

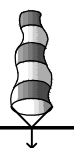

KLUNDER ARCHITECTEN

K.P. van der Mandelelaan 100
Postbus 4150
3006 AD Rotterdam
telefoon 010 - 452 34 44
telefax

Project : Studentenhuisvesting
Beneluxlaan te Utrecht
Onderwerp : Woning-plattegronden
Woningtypen H en Ks

Project nr. : 02105
Schaal : 1:50
Datum : zie voorblad
Gewijzigd :
Status : zie voorblad

Tekeningnummer

K-H, K-Ks